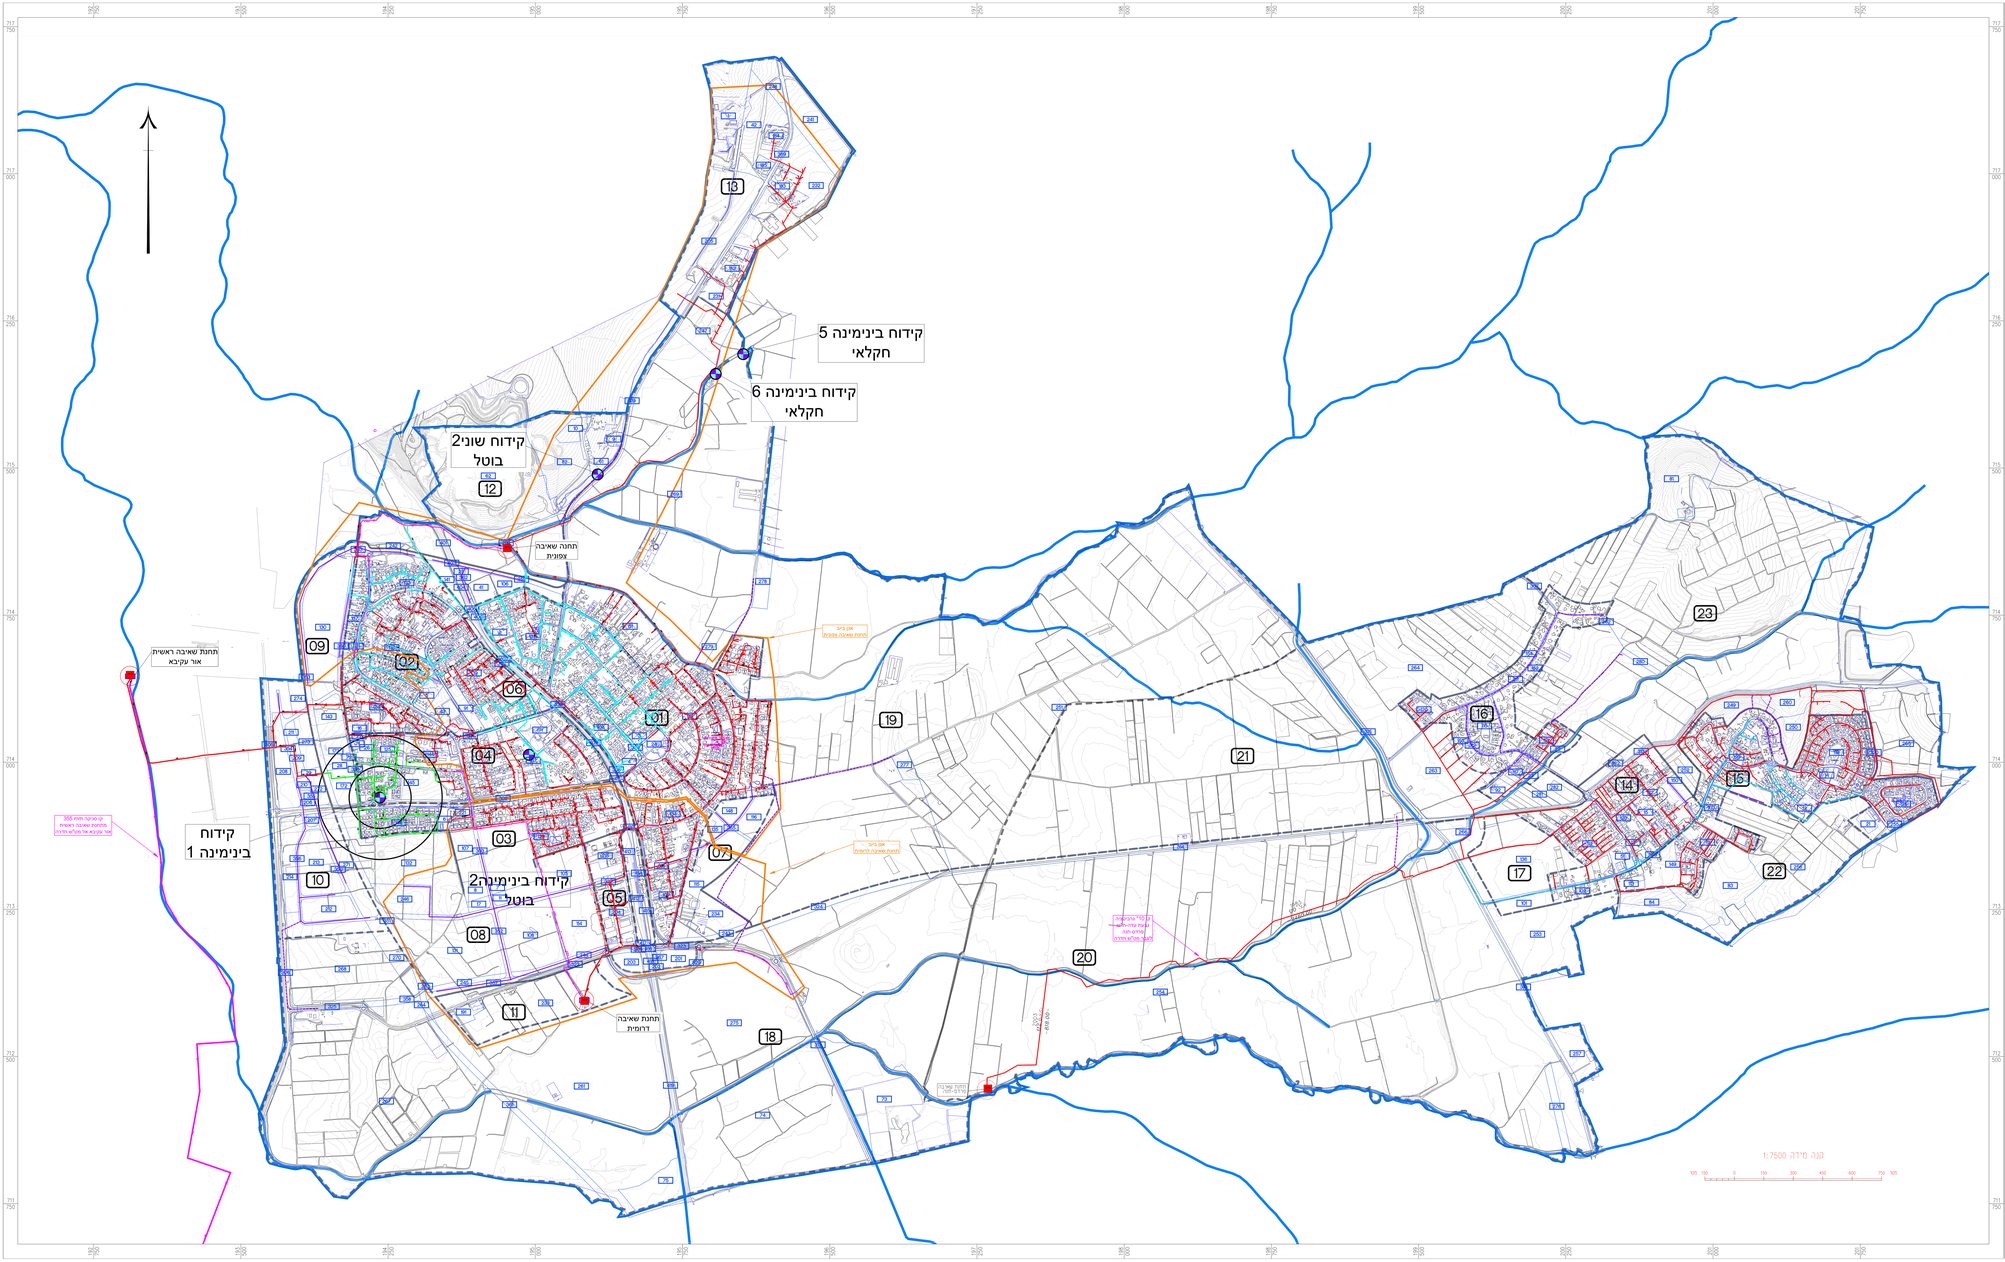


# נספח מים וביוב

## נספח לתכנית מס' 353-0581801

## תכנית מתאר מקומית כולכלנית בנימינה - גבעת עדה

תכנית כוללנית

גליון 2 מתוך 2

| | |
|---|---|
| תחולה | מנחה |
| תיאור | נספח מים וביוב |
| תאריך עריכת הנספח | 10/01/2019 |
| **רשימת התרשימים** | **קנ"מ** |
| תכנית ביוב | 1 : 7,500 |

**שמות וחתימות:**

| | | | |
|---|---|---|---|
| עורך הנספח | שם | מנבל אברהם | חתימה |
| | תאג"ד | מנבל הנדסה בע"מ | |
| שירטוט : | בניה מחובר | שם הקובץ : | BinyGivatada_TM_B |

## מקרא ביוב

| מקרא: | סימן בתוכנית |
|---|---|
| קו ביוב קיים | |
| קו ביוב קיים למיגון | |
| קו ביוב קיים לשידרוג | |
| קו סניקה קיים | |
| קו ביוב מוצע | |
| אגן ביוב | |
| גבול תוכנית | |
| תחנת שאיבה | ביוב |


מנבל הנדסה בע"מ
הנדסת מים, ייעוץ וחכנון
מסד. ד.נ. גליל תחתון
טל' 04-6778733 050-7705325