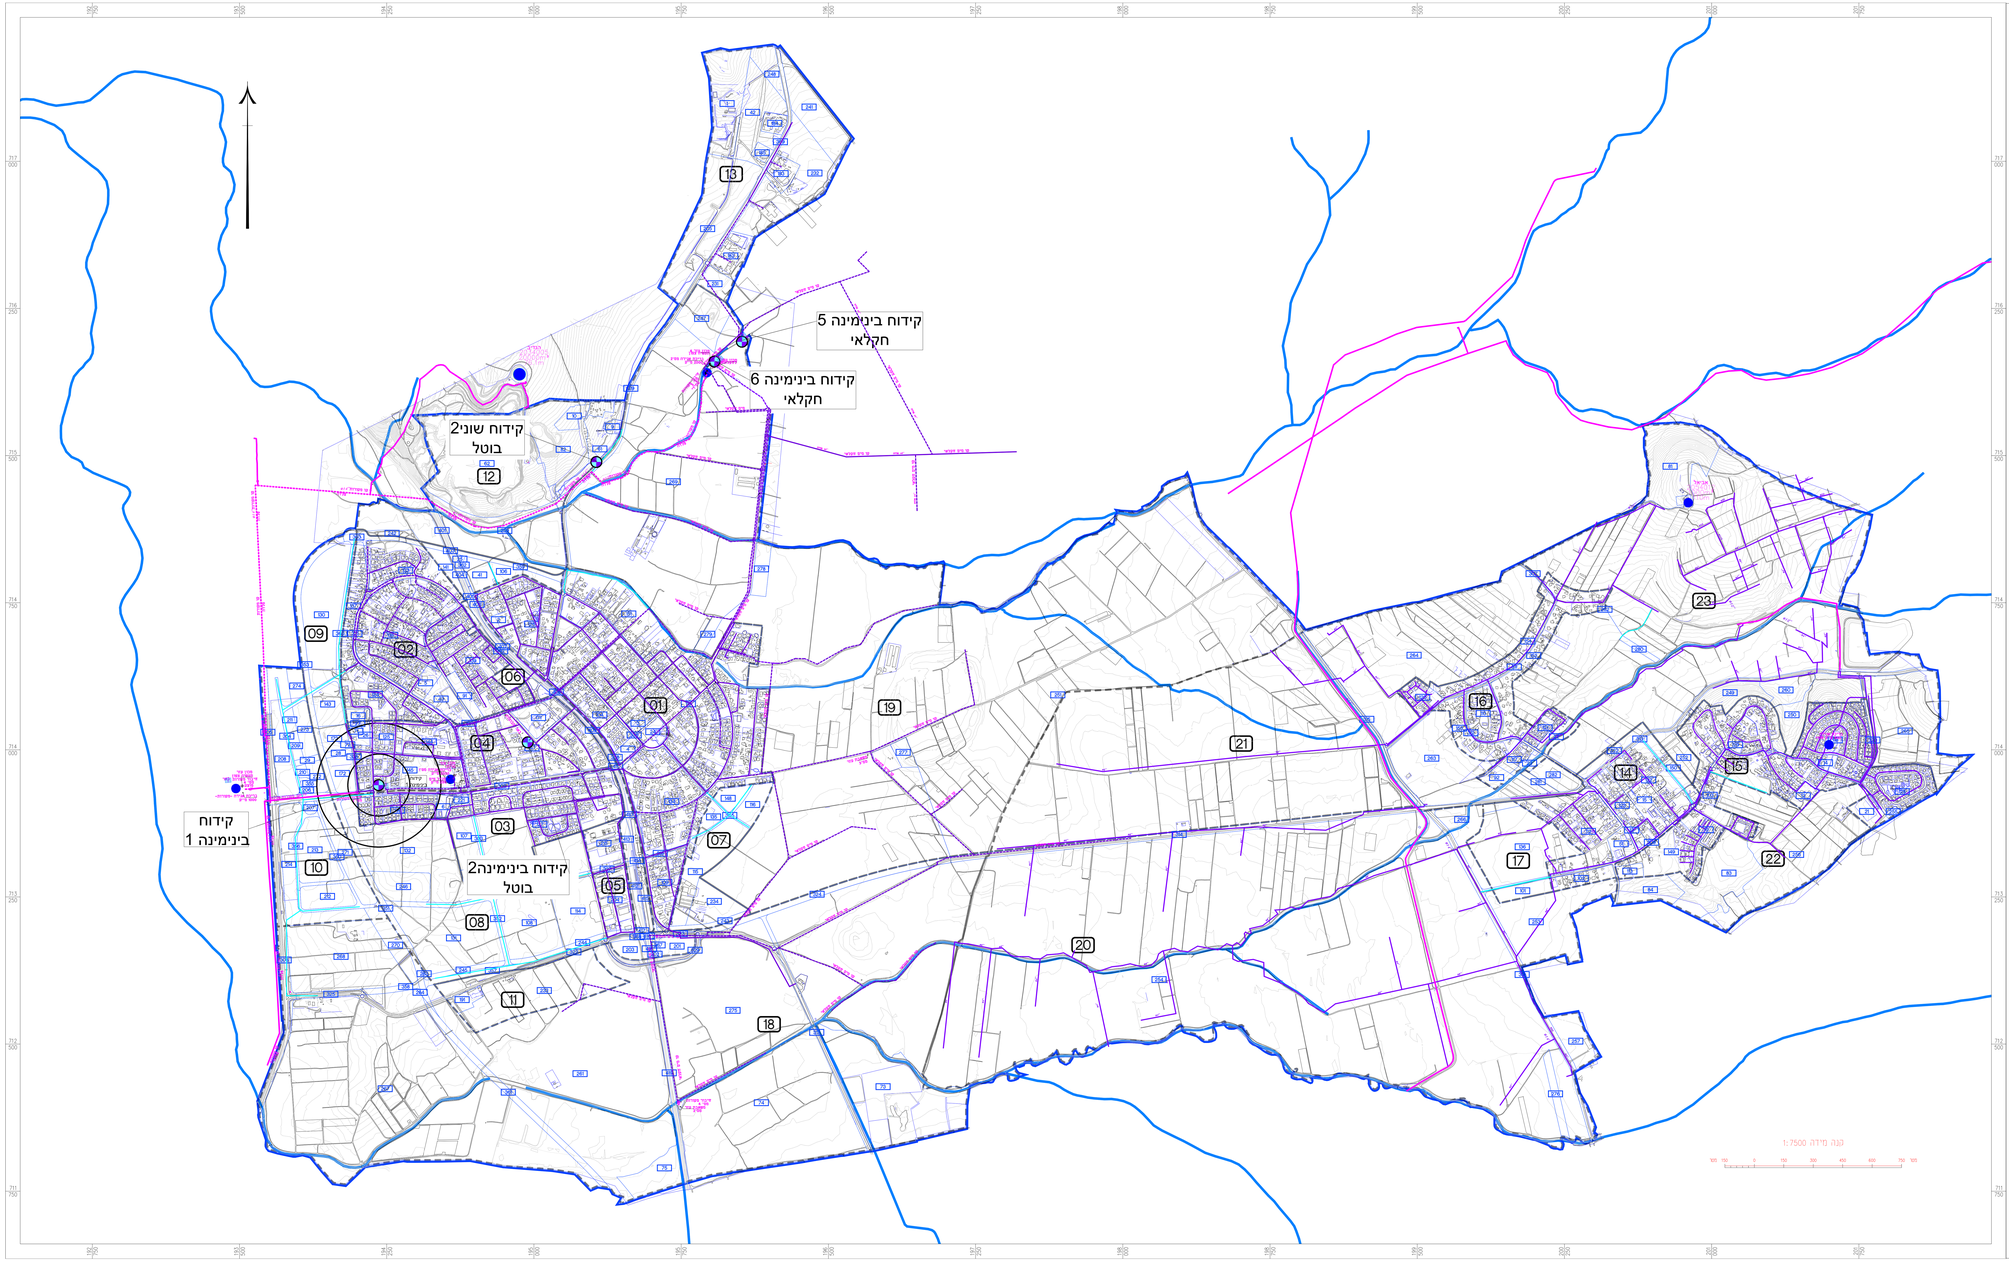

נספח מים וביוב

נספח לתכנית מס' 353-0581801

תכנית מתאר מקומית כולכלית בנימינה - גבעת עדה

תכנית כולכלית

גליון 1 מתוך 2

תחולה	מנחה
תיאור	נספח מים וביוב
תאריך עריכת הנספח	01/01/2019
רשימת התרשימים	קנ"מ
תכנית מים	1 : 7,500

שמות וחתימות:

עורך הנספח	שם	ענבל אברהם	חתימה:
	תאריך	ענבל הנדסה בע"מ	
שירטוט :	בניה מחובר	שם הקובץ :	BinyGivatada_TM_N

מקרא מים

מקרא:	סימון בתוכנית
קו מים קיים	
קו מים קיים לשידרוג	
בריכת מים	
תחנת שאיבה	P
קו מקורות	
קו מים מוצע	
גבול תוכנית	

ענבל הנדסה בע"מ
הנדסת מים, ייעוץ ותכנון
מסד. ד.נ גנייל תחתון
טל' 04-6778733 050-7705325