חתכים טיפוסיים

קנ"מ 1:100

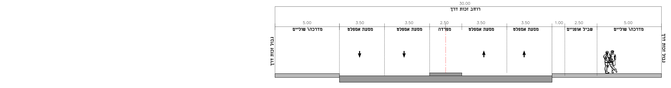

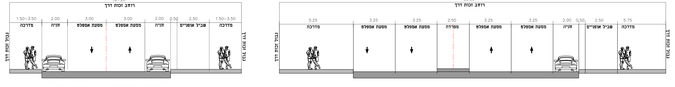

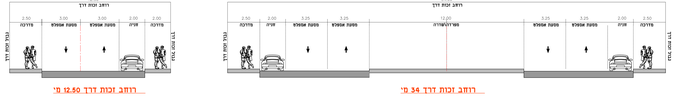

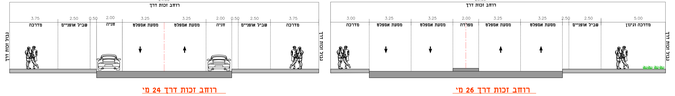

מקטע צפוני - שכונת הפועל

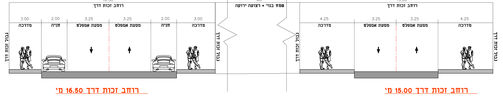

מקטע מרכזי - המייסדים

מקטע דרומי - אזור התעסוקה והתעשייה

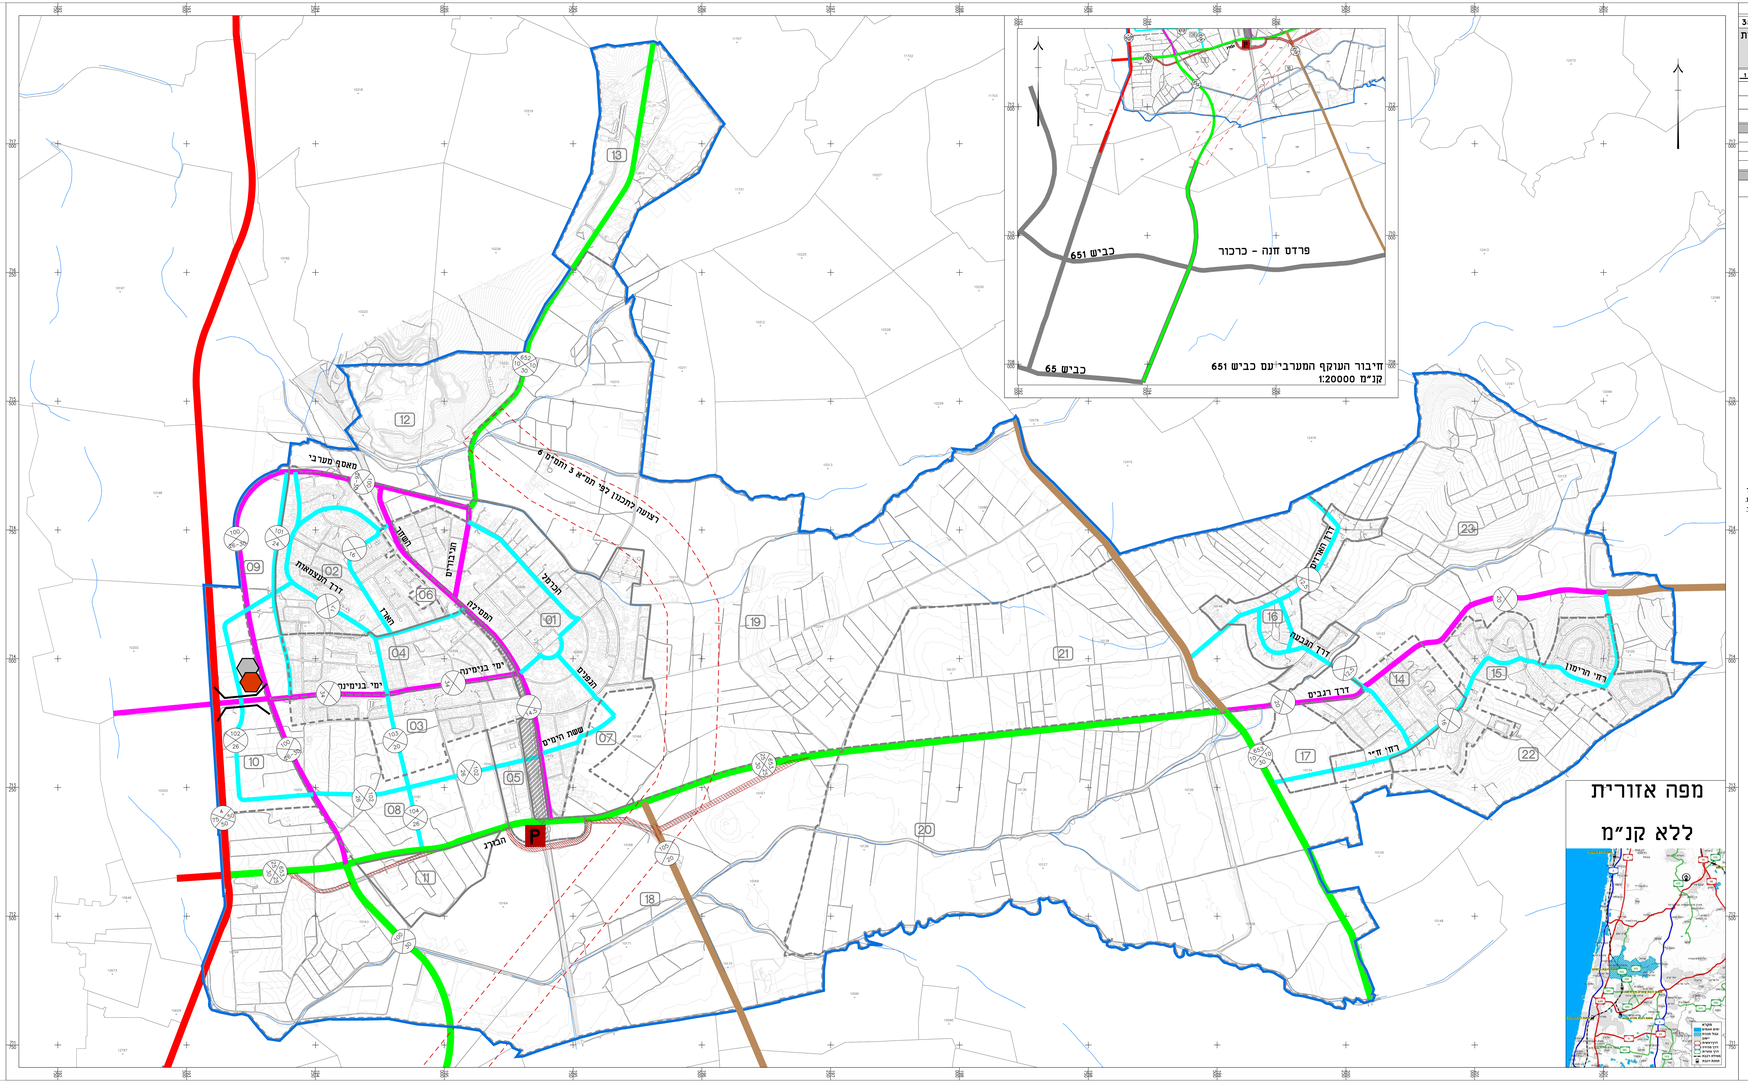

נספח תנועה

נספח לתכנית מס' 353-0581801

תכנית מתאר מקומית כוללנית בנימינה - גבעת עדה

תכנית כוללנית

גליון 1 מתוך 1

תחולה	מנחה
תיאור	נספח תנועה
תאריך עריכת הנספח	22/01/2019
רמת התרשים	קנים
מרכז מרי רשמי	1 : 7,500

שמות ותחתימות:

עורך הנספח	שם	דיוקן מורי	תאריך
	חתימה	אדריכל ומתכנן ערים	

מקרא

- גבול תכנית
- רחוב מאסף 2
- רחוב מאסף 1
- דרך בין עירונית - ראשי
- דרך בין עירונית - אזרי
- דרך בין עירונית - מקומי
- מבא קטאר
- אזור רגיש מגמה
- ציר הגנה
- מסילת ברזל (מתוא חדש)
- מסילת ברזל שטוחה (מתוא חדש)
- הפרדה מפלסית
- גבול מחוזי
- מספר מחוזי
- גבול עיר
- מספר עיר
- מספר מתא"ג (מתוא רכבת)
- מוסדי אוטובוסים
- תנאי הרכב כבד
- רוחבה
- מאסף דרך
- שד' מרכזי
- רחוב דרך