
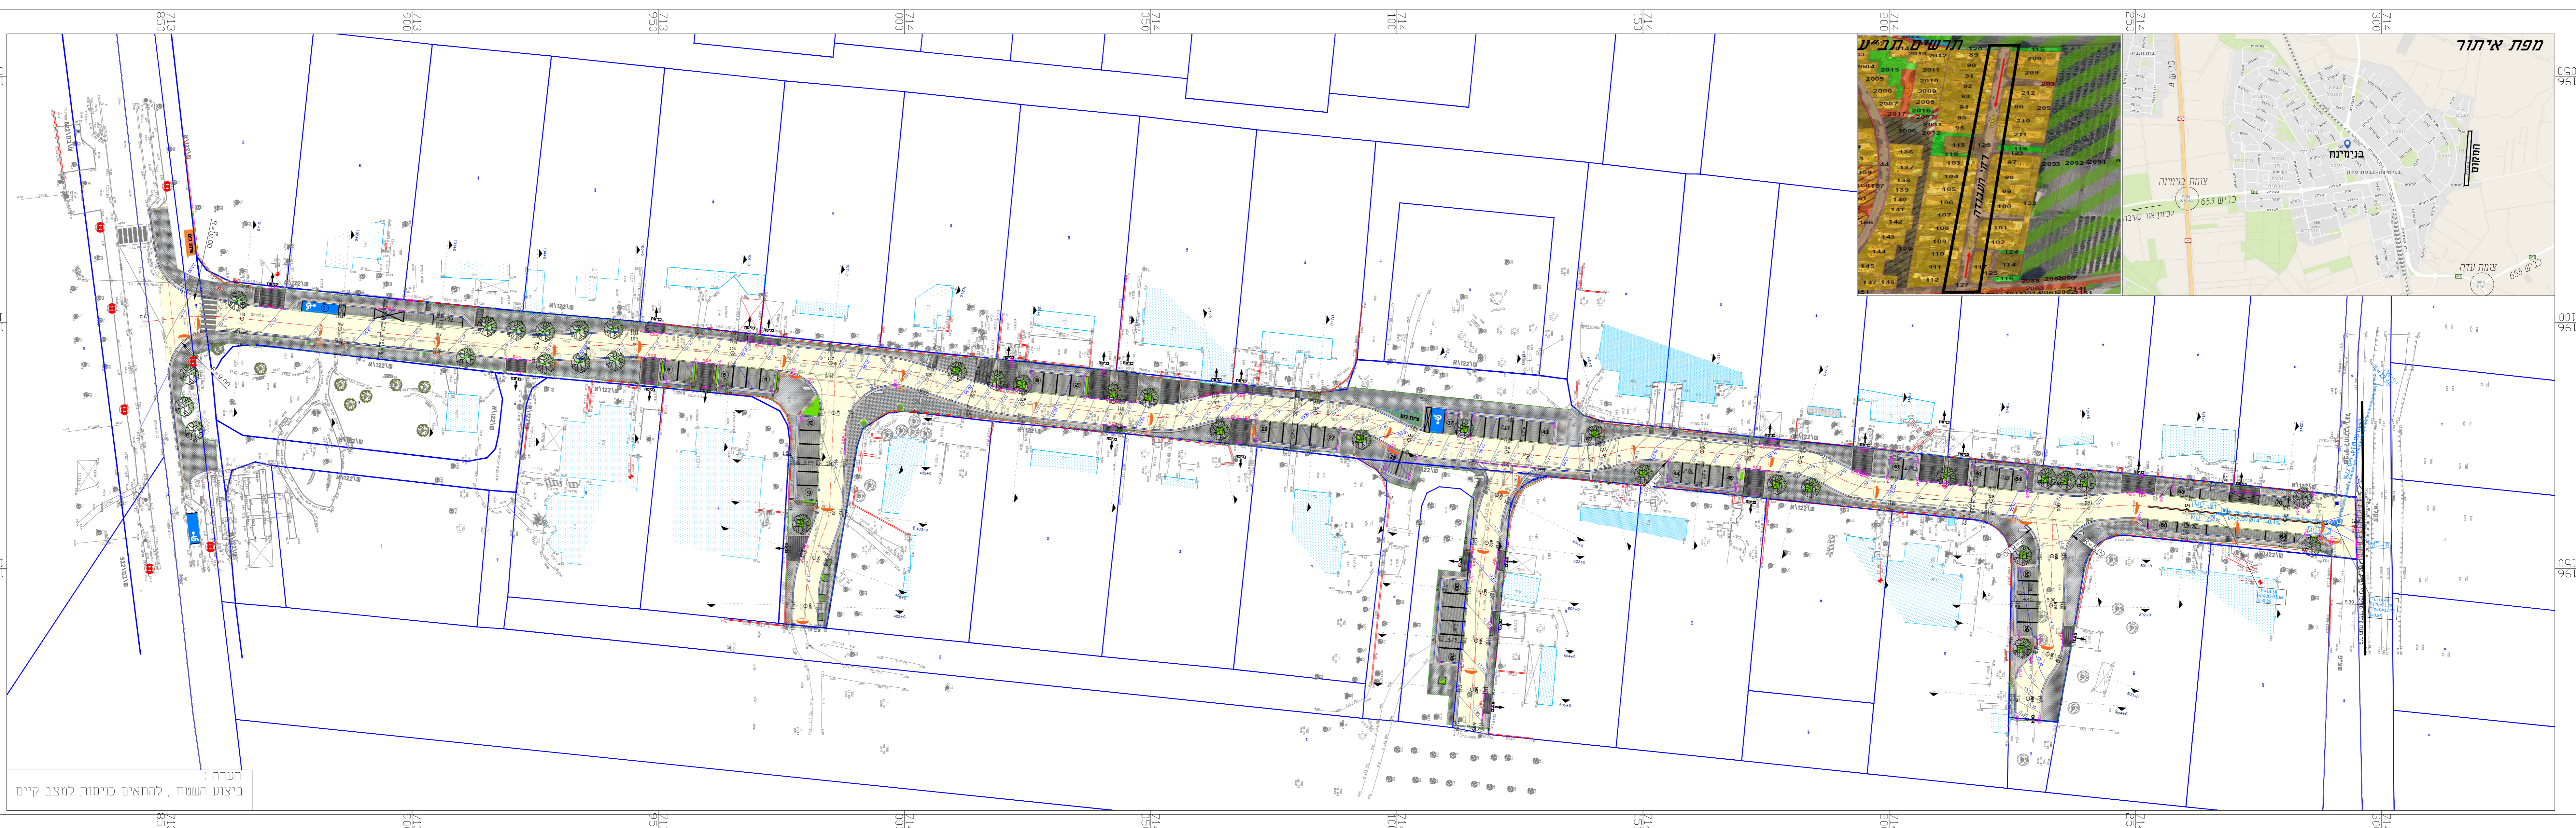


מפת איתור

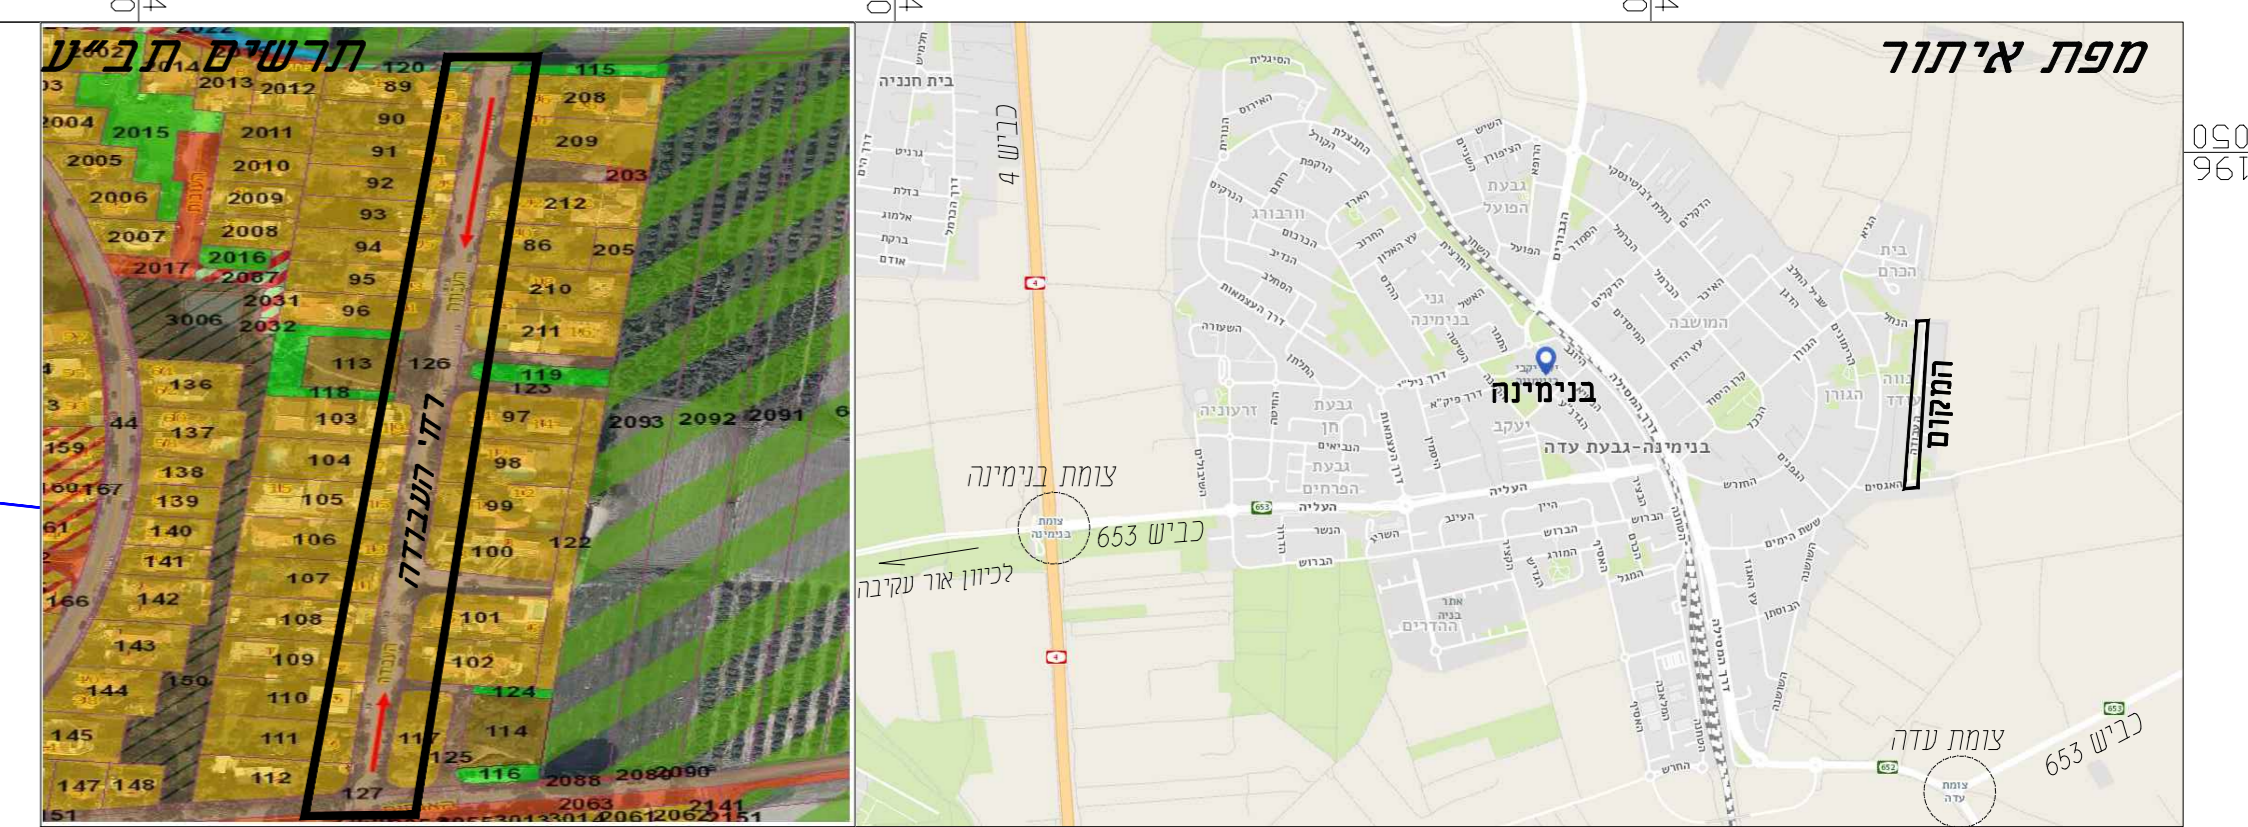

שם	מספר	תאריך	מחזור
06.09.2024	03/09	06.09.2024	תוכן
21.08.2024	02	21.08.2024	תוכן
21.06.2024	01	21.06.2024	תוכן

- מקרא
- חסימה
- ריצוף מדרכה
- ריצוף חנייה
- שטח גינון
- פית גזם
- גבול תביע
- אגן 10/20
- אש 17/25
- א.ע.ר 45/45
- אתעלה דו שיפועית 30/50
- ניקוז תתיק
- קולטן רשת
- א.מ.ע.ר 25/15

**מועצה מקומית בנימינה**  
**בנימינה רחוב העבודה**  
**תכנית תעוה וגבוש עיר מצב קיים**

תוכן: א.מ.ר.  
 שם: א.מ.ר.  
 תאריך: 06.09.2024  
 שם: א.מ.ר.  
 תאריך: 06.09.2024  
 שם: א.מ.ר.  
 תאריך: 06.09.2024

**הנדסת כבישים ותנועה**  
**BISAN**  
 חברה להנדסת כבישים ותנועה

תערה: ביצוע רשש ח, להחלים כניסות למצב קיים